



ARMII KRAJOWEJ 32

KATOWICE



LIGOTA

Lokal A 2.4

II piętro

Powierzchnia użytkowa:

43,00 m2

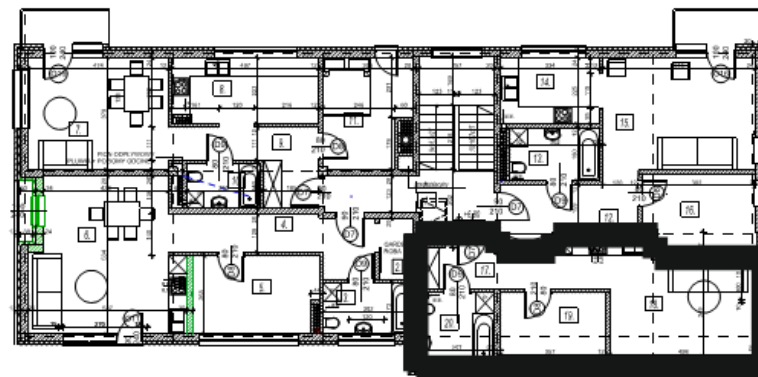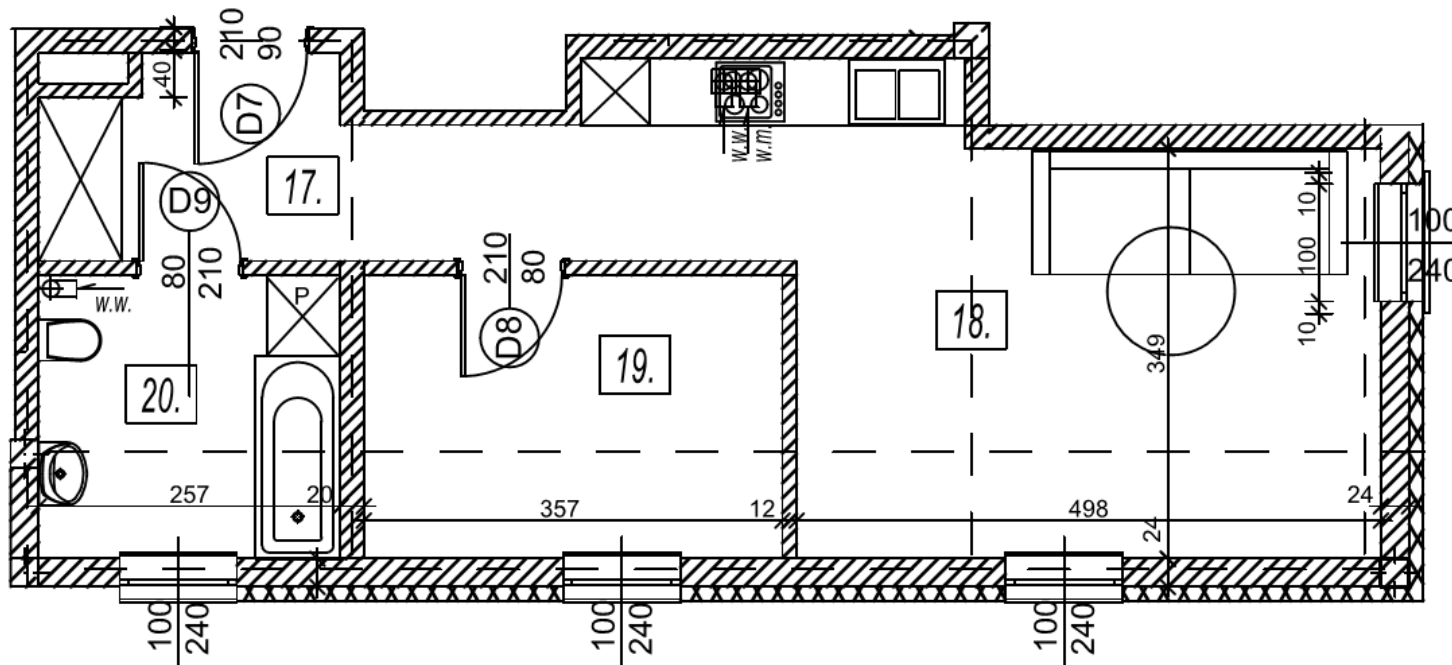

Zestawienie powierzchni

17	PRZEDPOKÓJ	6,60 m2
18	POKÓJ Z ANEKSEM	21,60 m2
19	POKÓJ	8,60 m2
20	ŁAZIENKA	6,20 m2
Razem		43,00 m2