



ARMII KRAJOWEJ 32

KATOWICE



LIGOTA

Lokal A 1.4

I piętro

Powierzchnia użytkowa:

44,00 m2

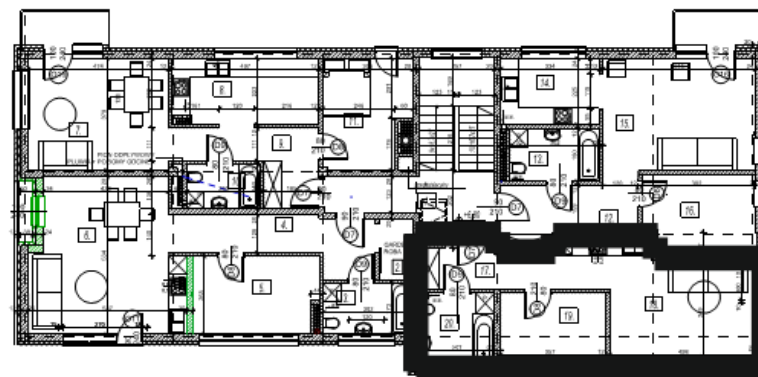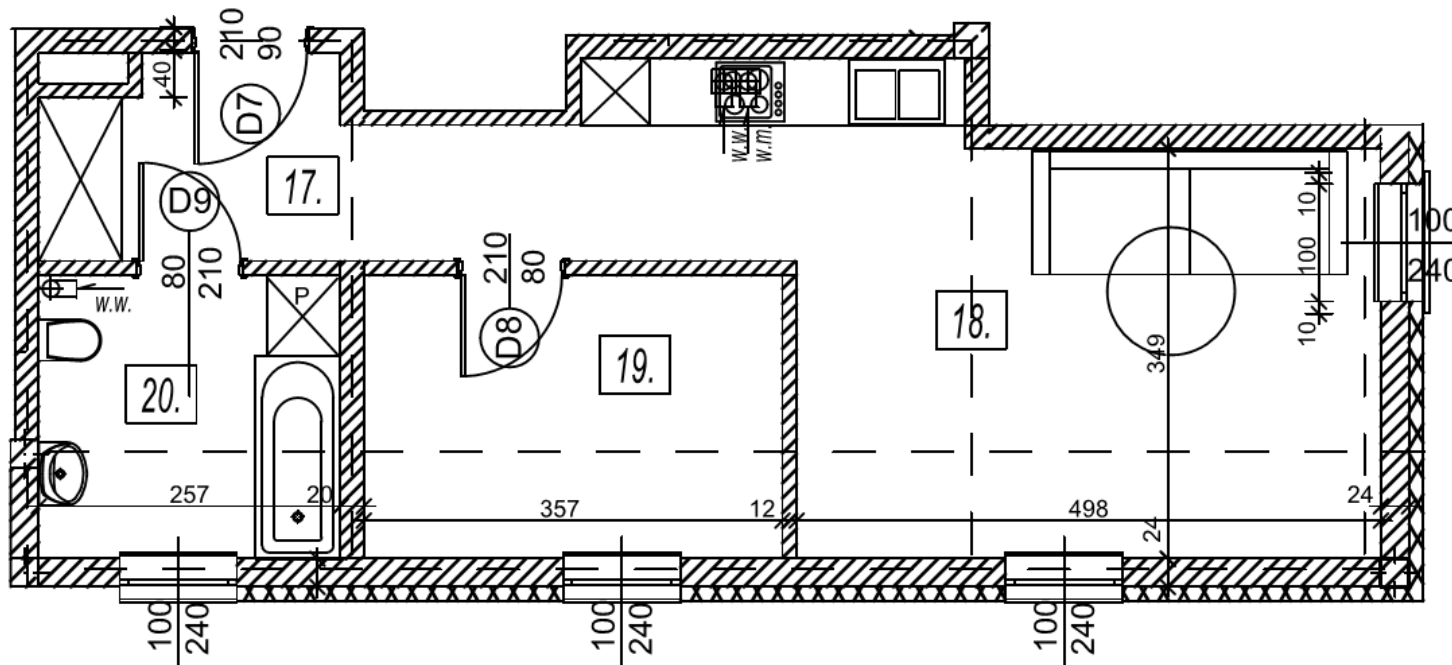

Zestawienie powierzchni		
17	PRZEDPOKÓJ	6,60 m2
18	POKÓJ Z ANEKSEM	22,60 m2
19	POKÓJ	8,60 m2
20	ŁAZIENKA	6,20 m2
Razem		44,00 m2